


Planausschnitt Lappersdorf

JALLERN



HIER IST EIN CA. 50m LANGES LOCH IN DER LÄRMSCHUTZWAND.
AUF DER BRÜCKE IST GAR KEIN LÄRMSCHUTZ 7m ÜBER DER B15/B16

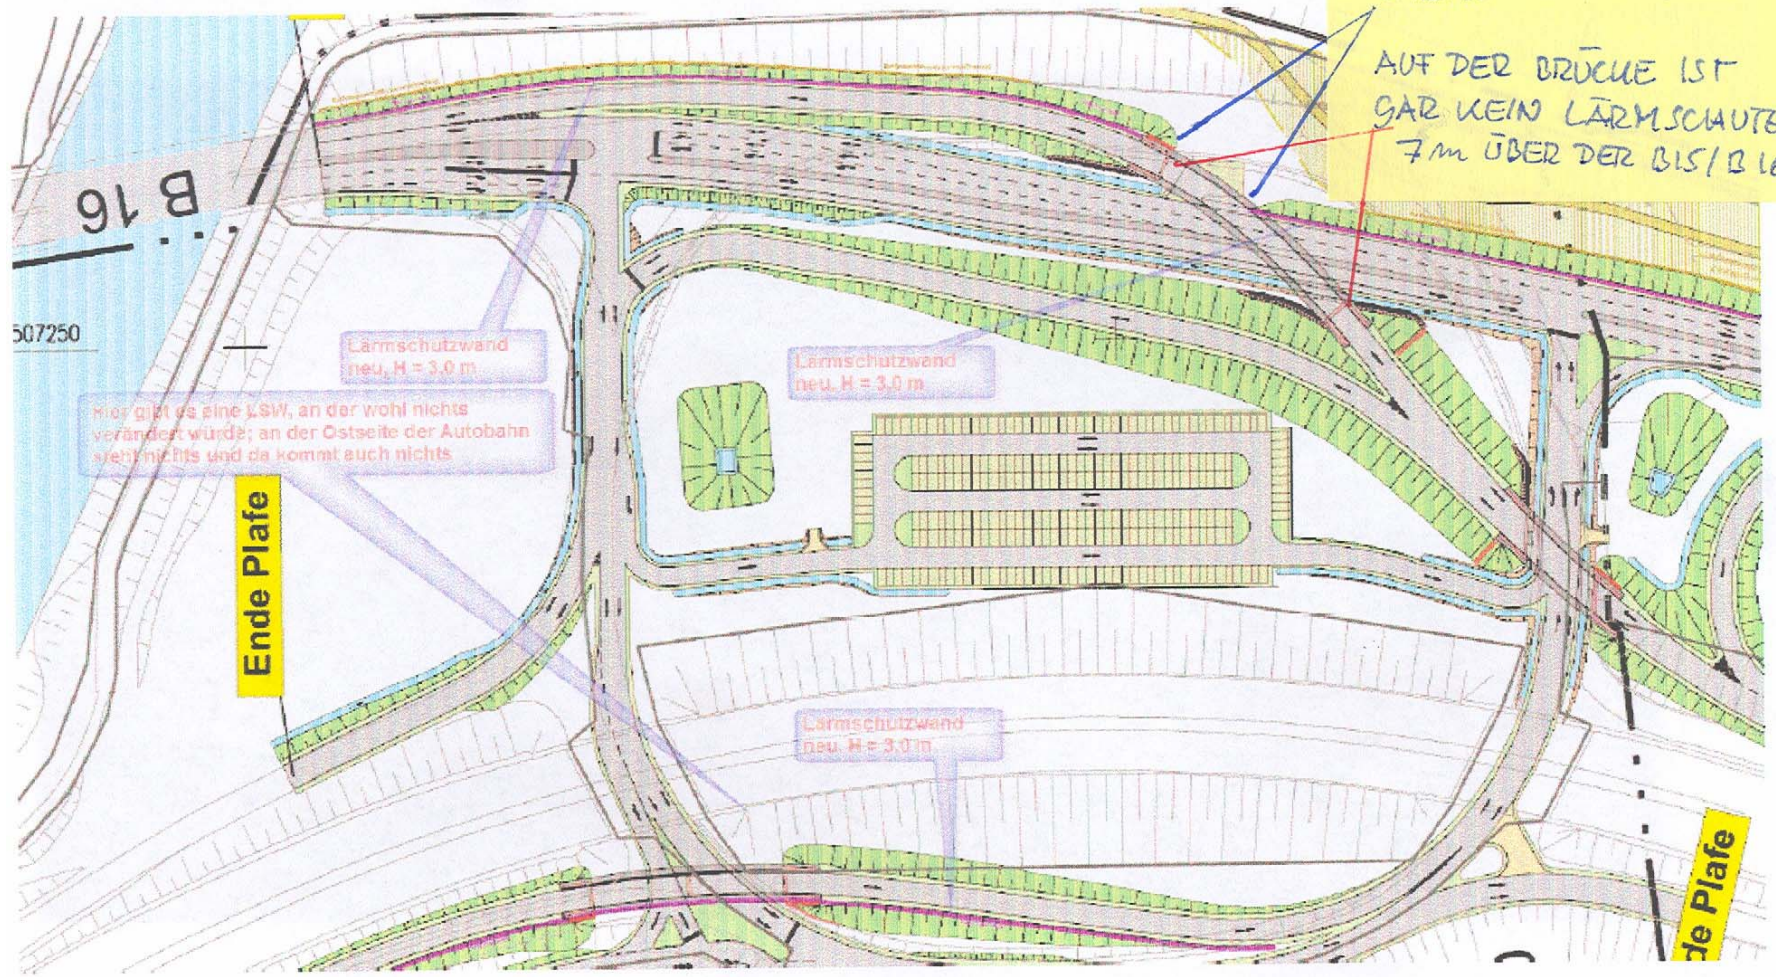

Hier gibt es eine LSW, an der wohl nichts verändert würde; an der Ostseite der Autobahn steht nichts und da kommt auch nichts

Ende Plafe

de Plafe